



ΕΦΗΜΕΡΙΣ ΤΗΣ ΚΥΒΕΡΝΗΣΕΩΣ

ΤΗΣ ΕΛΛΗΝΙΚΗΣ ΔΗΜΟΚΡΑΤΙΑΣ

ΤΕΥΧΟΣ ΤΕΤΑΡΤΟ **Αρ. Φύλλου 262**

20 Μαρτίου 2003

ΠΕΡΙΕΧΟΜΕΝΑ

ΑΠΟΦΑΣΕΙΣ

ΑΠΟΦΑΣΕΙΣ

Αριθ. 260 (1)

Χαρακτηρισμός χώρου στο Δήμο Ιτάμου Ν. Καρδίτσας για την ανόρυξη γεωτρήσεως.

Ο ΝΟΜΑΡΧΗΣ ΚΑΡΔΙΤΣΑΣ

Έχοντας υπόψη:

1. Τις διατάξεις του Ν. 1032/80 «περί συστάσεως Υπουργείου ΧΟΠ», όπως τροποποιήθηκε και συμπληρώθηκε με το άρθρο 27 του Ν. 1558/85.

2. Τις διατάξεις της παρ. 1 του άρθ. 3 του Ν. 1512/85 (ΦΕΚ 4/Α΄).

3. Τις διατάξεις του Ν. 2081/92 και δη το άρθρο 27 «περί ελέγχου «δαπανών».

4. Το Ν. 2218/94 (ΦΕΚ 90/Α΄) «περί ιδρύσεως Νομαρχιακής Αυτοδιοικήσεως κ.λπ.», όπως μεταγενέστερα τροποποιήθηκε και συμπληρώθηκε, καθώς και την 5/2/31.3.95 (ΦΕΚ 359/Β΄) απόφαση του Νομαρχιακού Συμβουλίου Ν.Α. Καρδίτσας «περί οργανισμού οργάνωσης τοπικής αυτοδιοικήσεως Ν.Α. Καρδίτσας».

5. Την 28/2002 (υπ'αριθμ. 10095/2.8.2002) εγκύκλιο του ΥΠΕΧΩΔΕ «περί αρμοδιότητας προσδιορισμού χρήσεως εκτάσεων του δημοσίου».

6. Την 15/2002 απόφαση του Συμβουλίου ΧΟΠ Ν.Α. Καρδίτσας σύμφωνα με την οποία γνωμοδοτεί για τον χαρακτηρισμό του χώρου εκτάσεως 4.0 μ², ως χώρο για την ανόρυξη γεωτρήσεως, όπως στο συνοδεύον την παρούσα τοπογραφικό διάγραμμα φαίνεται, αποφασίζουμε:

Άρθρο 1

Χαρακτηρίζουμε τον χώρο εκτάσεως 40 μ², στην θέση «Περιφέρεια» Καλλιθήρου του Δήμου Ιτάμου, όπως στο συνόδευον την παρούσα τοπογραφικό διάγραμμα φαίνεται, ως χώρο ανορυξεως γεωτρήσεως.

Η ισχύς της παρούσας αρχίζει από την ημέρα της δημοσιεύσεώς της στην Εφημερίδα της Κυβερνήσεως.

Άρθρο 3

Η παρούσα ουδεμία δαπάνη προκαλεί.

Η απόφαση αυτή να δημοσιεθεί στην Εφημερίδα της Κυβερνήσεως.

Καρδίτσα, 5 Φεβρουαρίου 2003

Ο Νομάρχης

ΒΑΣΙΛΕΙΟΣ ΑΝΑΓΝΩΣΤΟΠΟΥΛΟΣ

1) [illegible]
ΙΔΙΟΚΤΗΣΙΑ=[001-001] Επιφάνειας (μ²) 40.00
ΔΗΜΟΤΙΚΗ ΕΚΤΑΣΗ ΔΗΜΟΥ ΙΤΑΜΟΥ Δ.Δ. ΚΑΛΛΙΘΗΡΟ 100 %
Ε([001-001])(4-3-2-1-4)=40.00 m2

Α/Α	ΚΟΡΥΦΗ	Χ	Υ		D
1	[4]	318044.640	4350187.022	[1] [4]	8.00
2	[3]	318042.472	4350186.576	[4] [3]	5.00
3	[2]	318049.680	4350189.998	[3] [2]	8.00
4	[1]	318051.849	4350185.497	[2] [1]	5.00

2) Τα στοιχεία είναι εξαρτημένα από το Κρατικό Τριγωνομετρικό Δίκτυο η δε προβολή είναι ΕΓΣΑ 87, και οι μετρήσεις έγιναν με GPS REAL KINEMATIC SR530 Leica.

Καρδίτσα 05-11-2001
ο συντάξας

ΤΕΧΝΙΚΟ ΓΡΑΦΕΙΟ
ΜΥΡΙΣΙΩΤΗΣ ΕΥΘΥΜΙΟΣ
ΤΟΠΟΓΡΑΦΟΣ ΜΗΧΑΝΙΚΟΣ ΑΠΘ
Σταμούλη 15 - 43100 ΚΑΡΔΙΤΣΑ
(0441)41296-(0977)091572
e-mail:amiri@tee.gr - mitis@otenet.gr

ΤΟΠΟΓΡΑΦΙΚΟ ΔΙΑΓΡΑΜΜΑ
ΔΗΜΟΤΙΚΗΣ ΕΚΤΑΣΗΣ
ΔΗΜΟΥ ΙΤΑΜΟΥ
Δ.Δ. ΚΑΛΛΙΘΗΡΟ

ΕΡΓΟΔΟΤΗΣ:

ΔΗΜΟΣ ΙΤΑΜΟΥ

ΘΕΣΗ :


Δ.Δ. ΚΑΛΛΙΘΗΡΟ

ΚΛΙΜΑΚΑ 1:200
ΑΡ. ΣΧΕΔΙΟΥ : Τ1
ΑΡΧΕΙΟ :

ΕΛΕΓΧΘΗΚΕ

ΚΑΛΛΙΘΗΡΟ

1

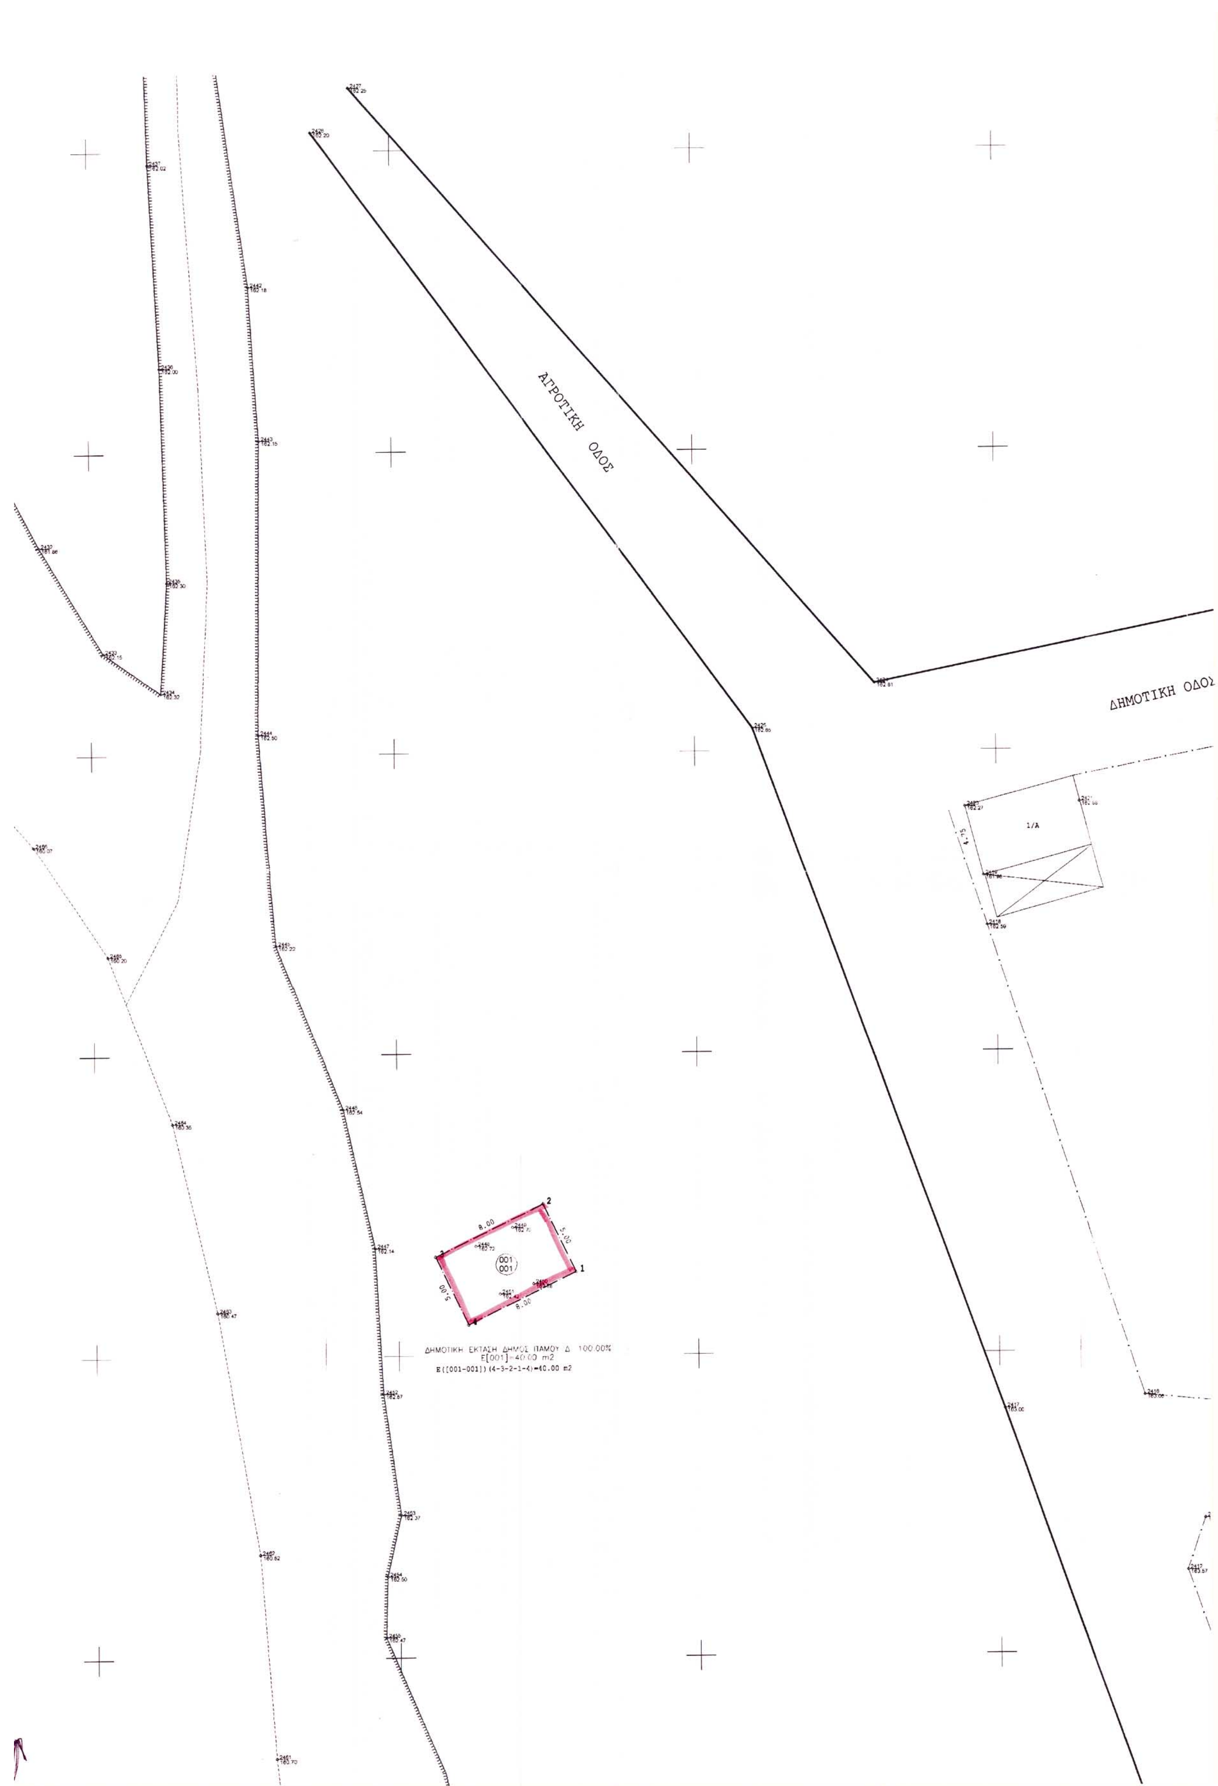
ΑΓΡΟΤΙΚΗ ΟΔΟΣ
ΔΗΜΟΤΙΚΗ ΟΔΟΣ
1/Α
8.00
5.00
001
001
ΔΗΜΟΤΙΚΗ ΕΚΤΑΣΗ ΔΗΜΟΣ ΙΠΑΜΟΥ Δ 100.00%
E[001]=40.00 m2
E([001-001])(4-3-2-1-4)=40.00 m2

Αριθ. 258 (2)

Χαρακτηρισμός χώρου για την κατασκευή φράγματος.

Ο ΝΟΜΑΡΧΗΣ ΚΑΡΔΙΤΣΑΣ

Έχοντας υπόψη:

1. Τις διατάξεις του Ν. 1032/80 «περί συστάσεως Υπουργείου Χ.Ο.Π., όπως τροποποιήθηκε και συμπληρώθηκε με το άρθρο 27 του Ν. 1558/85.

2. Τις διατάξεις της παρ. 1 του άρθ. 3 του Ν. 1512/85 (ΦΕΚ 4/Α΄/11.1.85).

3. Τις διατάξεις του Ν. 2081/92 και δη το άρθρο 27 «περί ελέγχου δαπανών».

4. Το Ν. 2218/94 (ΦΕΚ 90/Α΄/13.6.94) «ιτερί ιδρύσεως Νουαρχιακής Αυτοδιοικήσεως κ.λπ.», όπως μεταγενέστερα τροποποιήθηκε και συμπληρώθηκε καθώς και την 5/2/31.3.95 (ΦΕΚ 359/Β΄/4.5.95) απόφαση του Νομαρχιακού Συμβουλίου Ν.Α. Καρδίτσας «περί οργανισμού οργάνωσης τοπικής αυτοδιοικήσεως Ν.Α. Καρδίτσας».

5. Την 28/2002 (υπ' αριθμ. 10095/2.8.2002) εγκυκλίου του ΠΕΧΩΔΕ «περί αρμοδιότητας προσδιορισμοί χρήσεως εκτάσεων του δημοσίου».

6. Την 15/2002 απόφαση του Συμβουλίου Χ.Ο.Π. Ν.Α. Καρδίτσας σύμφωνα με την οποία γνωμοδοτεί για την αλλαγή χρήσεως από γεωργική γη σε χώρο ανέγερσης φράγματος του αγροτεμαχίου 70 του αγροκτήματος Δαφνοσπηλιάς, αποφασίζουμε:

Άρθρο 1

Χαρακτηρίζουμε το 70 αγροτεμάχιο (αναδασμός έτους 1970) του αγροκτήματος Δαφνοσπηλιάς σαν χώρο ανέγερσης φράγματος, όπως στο συνόδευον την παρούσα τοπογραφικό διάγραμμα φαίνεται.

Άρθρο 2

Η ισχύς της παρούσας αρχίζει από την ημέρα δημοσίευσή της στην Εφημερίδα της Κυβερνήσεως.

Άρθρο 3

Η παρούσα ουδεμία δαπάνη προκαλεί.

Η απόφαση αυτή να δημοσιεθεί στην Εφημερίδα της Κυβερνήσεως.

Καρδίτσα, 29 Ιανουαρίου 2003

Ο Νομάρχης
ΒΑΣΙΛΕΙΟΣ ΑΝΑΓΝΩΣΤΟΠΟΥΛΟΣ

Οι μετρήσεις είναι εξαρτημένης από το Τριγωνομετρικό Δίκτυο και ειδικώτερα από τα Τριγωνομετρικά Σημεία Μαυρονερίου - και Αρχόντω.
Οι μετρήσεις έγιναν με Real Time Kinematic SR530 της Leica.

Η προβολή που χρησιμοποιήθηκε είναι ΕΓΣΑ 87.

Κατασκευές

Φρύδια

Ποδαρικά

Ορια Αγροτικών Δρόμων

Κύριες Ισοϋψείς

Δευτερεύουσες Ισοϋψείς

4348400.00
324000.00
323000.00

Δ/ΝΣΗ ΤΟΠΙΚΗΣ ΑΥΤΟΔΙΟΙΚΗΣΗΣ
& Δ/ΝΣΗΣ ΚΑΡΔΙΤΣΑΣ
ΤΜΗΜΑ Τ.Υ.Δ.Κ.

ΕΡΓΟ:"ΤΟΠΟΓΡΑΦΙΚΕΣ ΑΠΟΤΥΠΩΣΕΙΣ ΤΟΥ ΧΩΡΟΥ ΓΙΑ ΤΗΝ ΚΑΤΑΣΚΕΥΗ ΜΙΚΡΟΥ ΦΡΑΓΜΑΤΟΣ ΣΤΟΝ ΠΟΤΑΜΟ ΚΑΛΕΝΤΖΗ"

ΤΟΠΟΓΡΑΦΙΚΟ ΔΙΑΓΡΑΜΜΑ ΠΕΡΙΟΧΗΣ ΤΟΥ ΦΡΑΓΜΑΤΟΣ

(Ισοδιάσταση 2.00 μ. - 0.40 μ.)

ΤΟ ΠΑΡΟΝ ΣΥΝΟΔΕΥΕΙ ΤΗΝ
ΥΠ' ΑΡΙΘ. 258/29-1-2003
ΑΠΟΦΑΣΗ ΝΟΜΑΡΧΗ Ν. ΚΑΡΔΙΤΣΑΣ

Απόφαση 168/2001 Δ.Σ. ΚΑΛΛΙΦΩΝΙΟΥ

Ο ΔΗΜΑΡΧΟΣ

ΚΛΙΜΑΚΑ 1:2,000 / 1:2,000

ΑΡ. ΣΧΕΔΙΟΥ: Τ1

ΕΛΕΓΧΘΗΚΕ

Καρδίτσα 22/3/02
Ο Επιβλέπων

ΒΕΛΕΣΙΩΤΗΣ ΒΑΙΟΣ
ΤΟΠΟΓΡΑΦΟΣ ΜΗΧΑΝΙΚΟΣ

Ακριβές αντίγραφο
εκ της γραμματείας ΤΥΔΚ
29/10/02


Καρδίτσα
ΓΙΑ ΤΟΝ ΑΝΑΔΟΧΟ

ΜΥΡΙΣΙΩΤΗΣ ΕΥΘΥΜΙΟΣ
ΤΟΠΟΓΡΑΦΟΣ ΜΗΧΑΝΙΚΟΣ

ΘΕΩΡΗΘΗΚΕ
ΚΑΡΔΙΤΣΑ 22/03/02
Ο Προϊστάμενος ΤΥΔΚ

ΣΤΕΡΓΙΟΥΛΗΣ ΠΑΝΑΓΙΩΤΗΣ
ΠΟΛΙΤΙΚΟΣ ΜΗΧΑΝΙΚΟΣ

ΕΘΝΙΚΟ ΤΥΠΟΓΡΑΦΕΙΟ

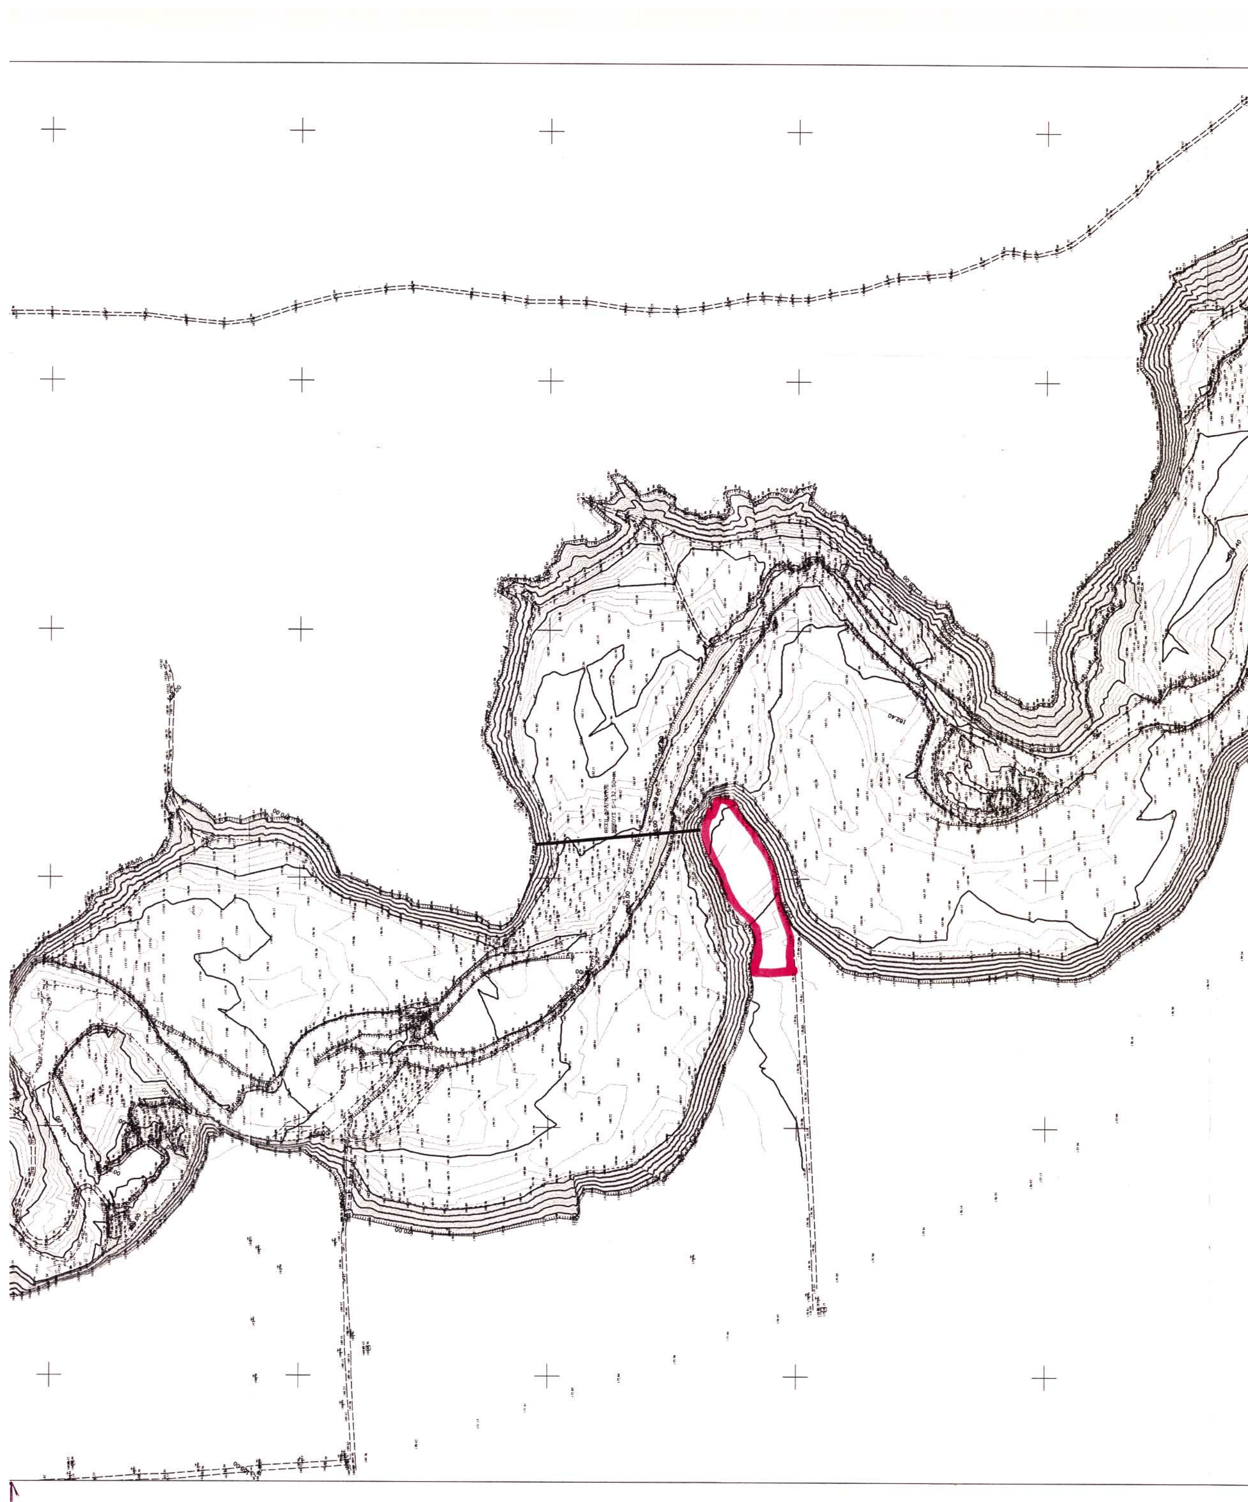

Αριθ. 7520Π.Σ. (3)

Κήρυξη αναδασωτέας έκτασης συνολικού εμβαδού 3.131,90 τ.μ., στη θέση «Ρακίτιζα ή Βαθειά Λάκκα» δ.δ. Κρανιδίου του Δήμου Κρανιδίου, Ν. Αργολίδας.

Ο ΓΕΝΙΚΟΣ ΓΡΑΜΜΑΤΕΑΣ
ΠΕΡΙΦΕΡΕΙΑΣ ΠΕΛΟΠΟΝΝΗΣΟΥ

Έχοντας υπόψη:

1. Τις διατάξεις του Ν. 3200/55 «περί διοικητικής αποκέντρωσης», όπως τροποποιήθηκε και συμπληρώθηκε μεταγενέστερα με το Ν.Δ. 532/70.

2. Το Π.Δ. υπ' αριθ. 51/87 (ΦΕΚ 26/τ.Α'/6.3.87) «Καθορισμός της χώρας για το σχεδιασμό, προγραμματισμό και συντονισμό της Περιφερειακής Ανάπτυξης».

3. Το Ν. 2503/1997 (ΦΕΚ 107/τ.Α'/30.5.97 «Διοίκηση, Οργάνωση, Στελέχωση της Περιφέρειας, Ρύθμιση θεμάτων για την Τοπική Αυτοδιοίκηση και άλλες διατάξεις».

4. Την 5872/29.8.97 απόφαση Γ.Γ.Π Πελοποννήσου «για τοποθέτηση Προϊσταμένων Δ/σεων Υπηρεσιών Περιφέρειας Πελοποννήσου και εξουσιοδότηση υπογραφής».

5. Τις διατάξεις του άρθρου 117 παρ. 3 του Συντάγματος.

6. Τις διατάξεις του Ν. 998/79 «περί προστασίας των δασών κ.λπ»:

α) Του άρθρ. 41 παρ. 1,

β) Του άρθρ. 38 παρ. 1.

7. Τις διαταγές του Υπουργείου Γεωργίας.

α) 160417/1180/8.7.80 & 182447/3049/24.9.80.

8. Την ταυτάριθμη πρόταση της Δ/νσης Δασών Αργολίδας με την οποία προτείνεται η κήρυξη της έκτασης που αναφέρεται στο θέμα ως αναδασωτέας, αποφασίζουμε:

Κηρύσσουμε αναδασωτέα με σκοπό την με φυσική αναγέννηση, επαναδημιουργία της δασικής βλάστησης, που καταστράφηκε λόγω παράνομης εκχέρσωσης, από τον Παπαϊωάννου Βασίλειο, την δασική έκταση, η οποία αποτελείται από δύο τμήματα. Το τμήμα 1 με στοιχεία περιμέτρου (1, 2, 3, 4, 5, 6, 1) και το τμήμα 2 με στοιχεία περιμέτρου (7, 8, 9, 10, 11, 12, 13, 7) και εμβαδό Ε1 =2.027,11 τ.μ. και Ε2=1.104,79 τ.μ. αντίστοιχα και συνολικό εμβαδό 3.131,90 τ.μ., που βρίσκεται στη θέση «Ρακίτιζα ή Βαθειά Λάκκα» δ.δ. Κρανιδίου του Δήμου Κρανιδίου.

Τα δύο τμήματα της προαναφερόμενης έκτασης έχουν όρια:

Α) Το τμήμα 1 με στοιχεία περιμέτρου (1, 2, 3, 4, 5, 6,1) και εμβαδό 2.027,11 τ.μ.

Ανατολικά: Με ασφαλτόδρομο που συνδέει τη Βερβερόντα με την Κορακιά και πέραν αυτού με το τμήμα 2 με στοιχεία περιμέτρου (7, 8, 9, 10, 11, 12, 13, 7) το οποίο κηρύσσεται αναδασωτέο με την ίδια απόφαση.

Δυτικά: Με έκταση μη διεπόμενη από τις διατάξεις της δασικής νομοθεσίας.

Βόρεια: Με έκταση μη διεπόμενη από τις διατάξεις της δασικής νομοθεσίας.

Νότια: Με έκταση μη διεπόμενη από τις διατάξεις της δασικής νομοθεσίας.

Β) Το τμήμα 2 με στοιχεία περιμέτρου (7, 8, 9, 10, 11, 12,13, 7) και εμβαδό 1.104,79 τ.μ.

Ανατολικά: Με έκταση μη διεπόμενη από τις διατάξεις της δασικής νομοθεσίας.

Δυτικά: Με ασφαλτόδρομο που συνδέει τη Βερβερόντα με την Κοράκια και πέραν αυτού με το τμήμα με στοιχεία περιμέτρου (1, 2, 3, 4, 5, 6,1) το οποίο κηρύσσεται αναδασωτέο με την ίδια απόφαση.


Βόρεια: Με έκταση διεπόμενη από τις διατάξεις της δασικής νομοθεσίας.

Νότια: Με έκταση μη διεπόμενη από τις διατάξεις της δασικής νομοθεσίας.

Η απόφαση αυτή να δημοσιευθεί στην Εφημερίδα της Κυβερνήσεως.

Τρίπολη, 27 Ιανουαρίου 2003

Ο Γενικός Γραμματέας Περιφέρειας
ΑΝΤΩΝΙΟΣ ΜΑΤΣΙΓΚΟΣ

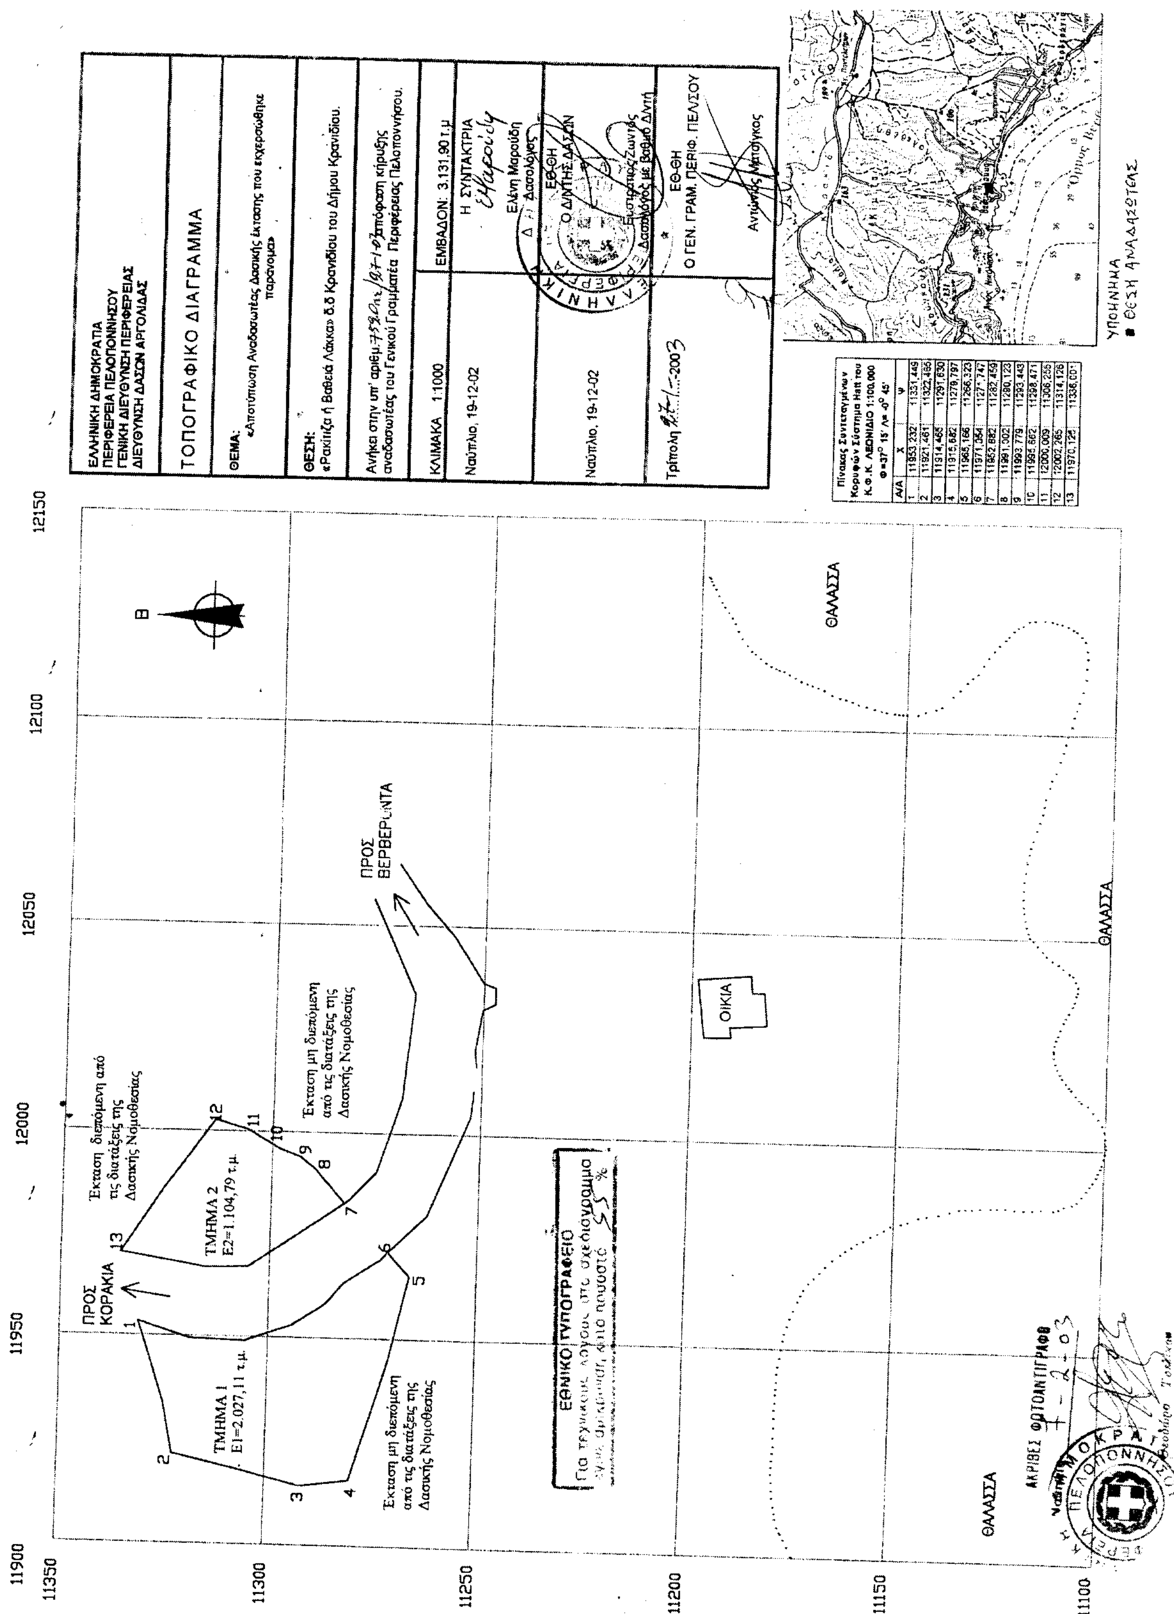

Α/Α	Χ	Ψ
1	11953,232	11331,449
2	11921,461	11322,465
3	11914,465	11291,630
4	11915,682	11279,797
5	11965,166	11266,323
6	11971,354	[illegible]
7	11952,882	11282,459
8	11991,002	11290,123
9	11993,779	11293,443
10	11995,662	11298,471
11	12000,009	11306,256
12	12002,265	11314,126
13	11970,124	[illegible]